









Генеральний план суміщений з ДПТ



Умовні позначення

-  Існуючі будівлі згідно з генеральним планом
-  Існуючі будівлі згідно з генеральним планом
-  Проектні будівлі згідно з генеральним планом
-  Дорога
-  Межа ділянки на яку розробляється ДПТ (площею 0,1002 га)
-  Межі ділянок згідно кадастру

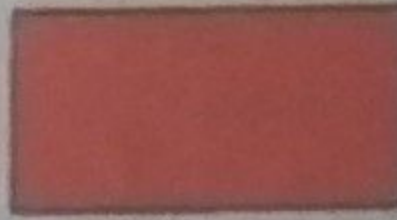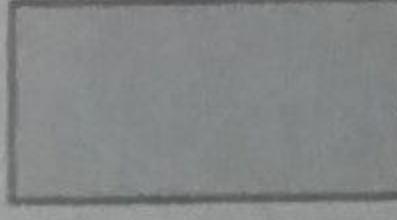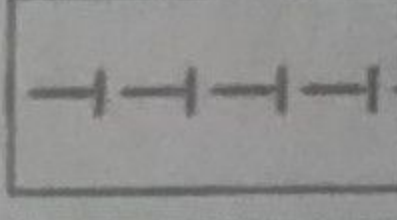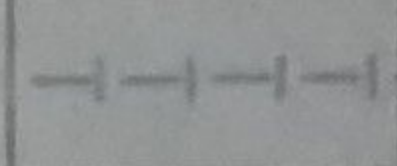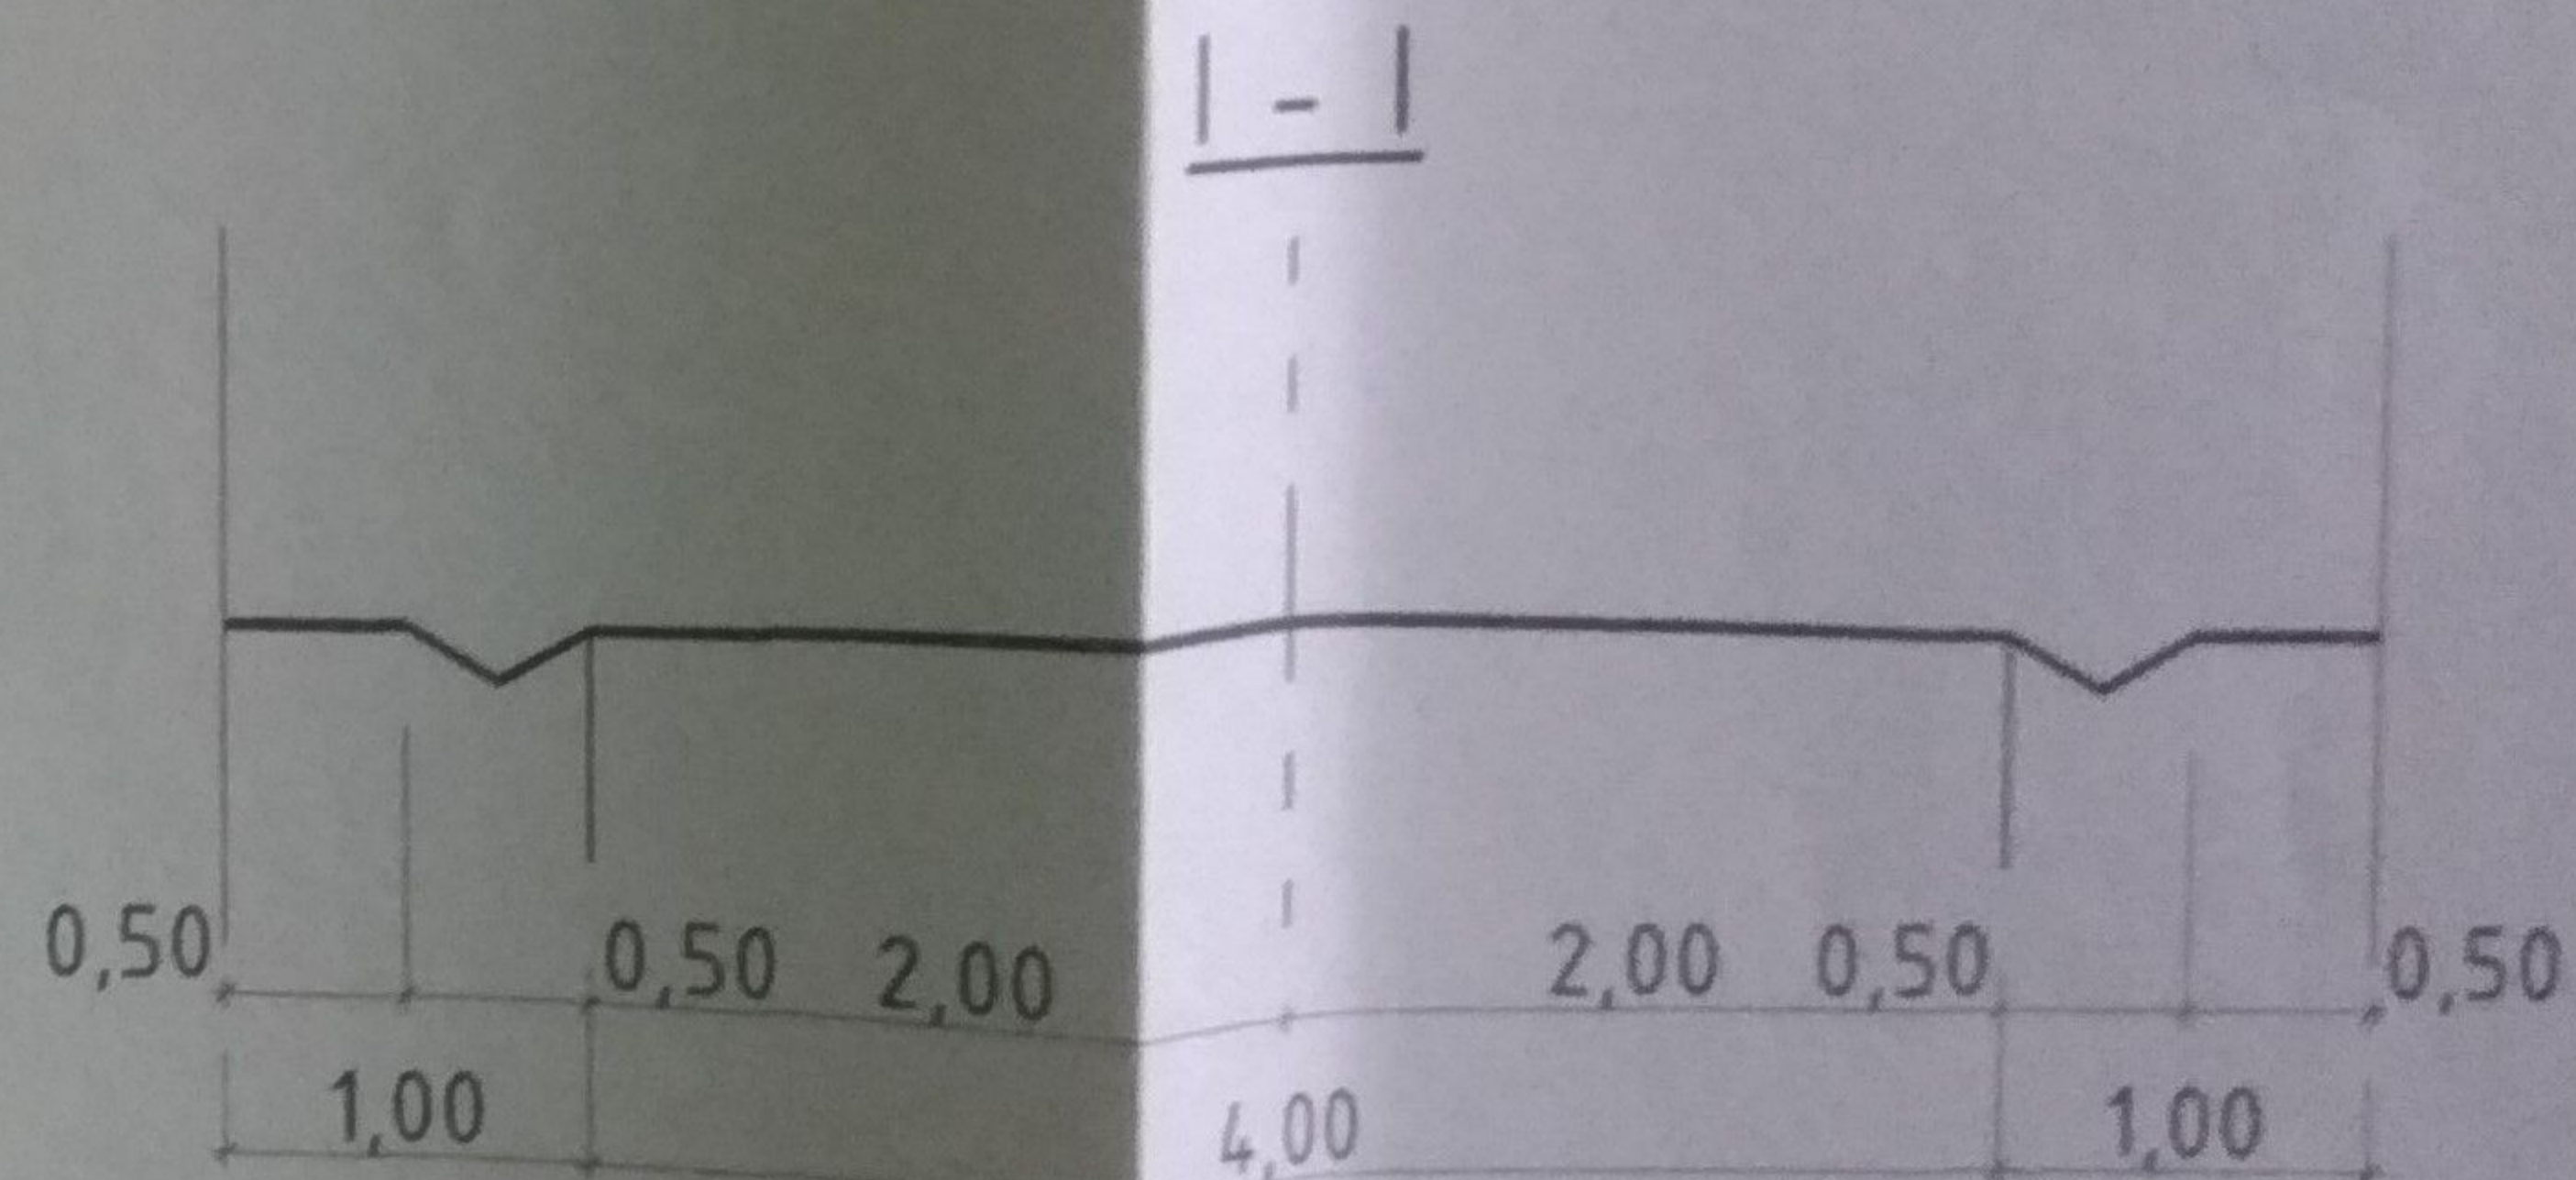

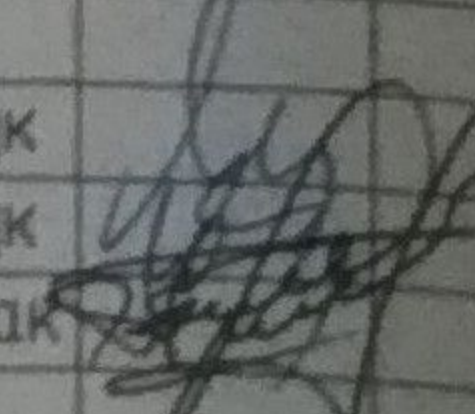Зм.	Лист	№ Док.	Підпис	Дата
Керівник		М.Шевчук		
ГАП		М.Шевчук		
Виконав		А.Ганущак		

Проект детального плану території в с. Нижній Вербиш
по вул. Зелена Долина під будівництво житлового будинку
Коломийського р-ну Івано-Франківської обл.

Детальний план території

Стадія	Лист	Лист
ДПТ		

Приватний підприємство
Шевчук М. О.

Генплан ділянки

1:500



Умовні позначення

Існуючі	Проектні	
		Зелена зона
		Існуюча ґрунтова дорога
		Межі ділянок згідно кадастру
		Будівлі
		Межа розроблення детального плану
		Охоронна зона ЛЕП 35 кВт
		Охоронна зона газопроводу
		Машрут руху пішоходів
		Напрямок руху транспортних засобів

Зм.	Літ.	№ Док.	Підпис	Дата
Керівник		М.Шевчук		
ГАП		М.Шевчук		
Виконав		А.Ганущак		

Проект детального плану території в с. Нижній Вербіж по вул. Зелена Долина під будівництво житлового будинку Колумійського р-ну Івано-Франківської обл.

Детальний план території

Стадія	Лист	Лист
ДПТ		

Приватний підприємство Шевчук М. О.


території суміщеній з опорним планом
планувальних обмежень М 1:500



Умовні позначення

Існуючі	Проектні	
		Зелена зона
		Дорога
		Межі ділянок згідно кадастру
		Існуючі будівлі
		Межа розроблення детального плану
		Охоронна зона ЛЕП 35 квт
		Охоронна зона газопроводу

Зм.	Лист	№ Док.	Підпис	Дата	Стаття	Лист	Листів
Проект детального плану території в с. Нижній Вербіж по вул. Зелена Долина під будівництво житлового будинку Коломийського р-ну Івано-Франківської обл.					ДПТ		
Керівник	М.Шевчук				Детальний план території		
ГАП	М.Шевчук				Приватний підприємець Шевчук М. О.		
Виконав	А.Ганущак				План існуючого використання території суміщеній з опорним планом та схемою планувальних обмежень М 1:500		

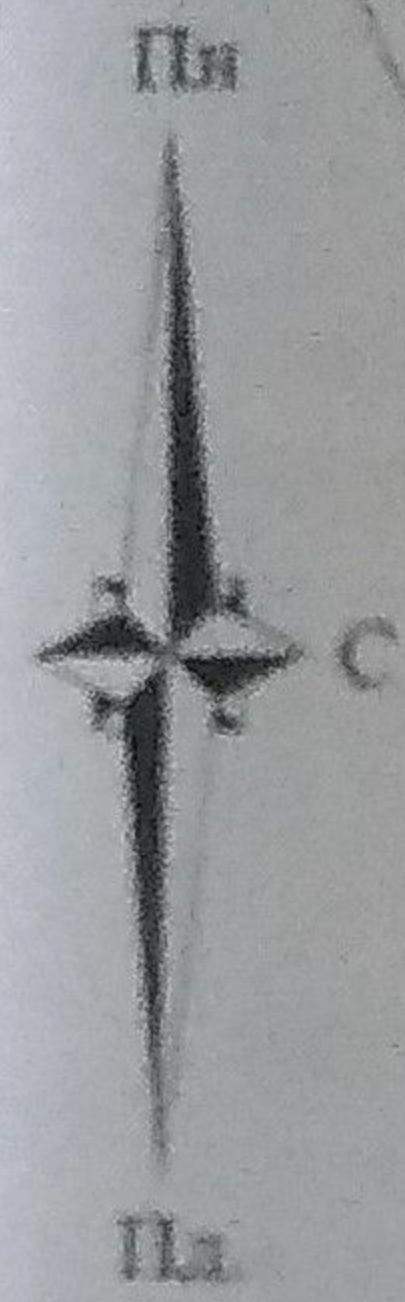

Примітки
 Топоплан складено на підставі
 топографічної в М 1:500
 Система координат умовна
 Система висот умовна
 Січення рельєфу через 0.5 м
 За вихідний репер взято
 відмітку т.т.х. № 1
 Т.Т.Х. 100.00 м

Умовні позначення

- лінія електропередачі 0,4 кВ.
- лінія ЛЕП 35 кВ.
- будівлі
- Огорожа (бет.)
- Огорожа (мет.)
- газопровід
- фруктові сади


Породжено:


Гуцуляк А.М. 2019.04.16

Колосницький І.М. 2019.05.16

Колосницький І.М.

Топоплан гр. Гуцуляк А.М. вул. Зелена Долина с.Н.Вербіж Коломийського р-ну Івано-Франківської області		Стара	Наст.	Листа
		13	1	1
Масштаб 1:500 Система висот умовна Січення рельєфу виконано через 0.5 м		ФГУП "Івано-Франківський державний геодезичний пункт" Тернопільська область, м.Коломия, пр.Гуцульський, 50-а оф. 1. Тел. +38-067-682103. Тел.факс. +38-067-240706.		

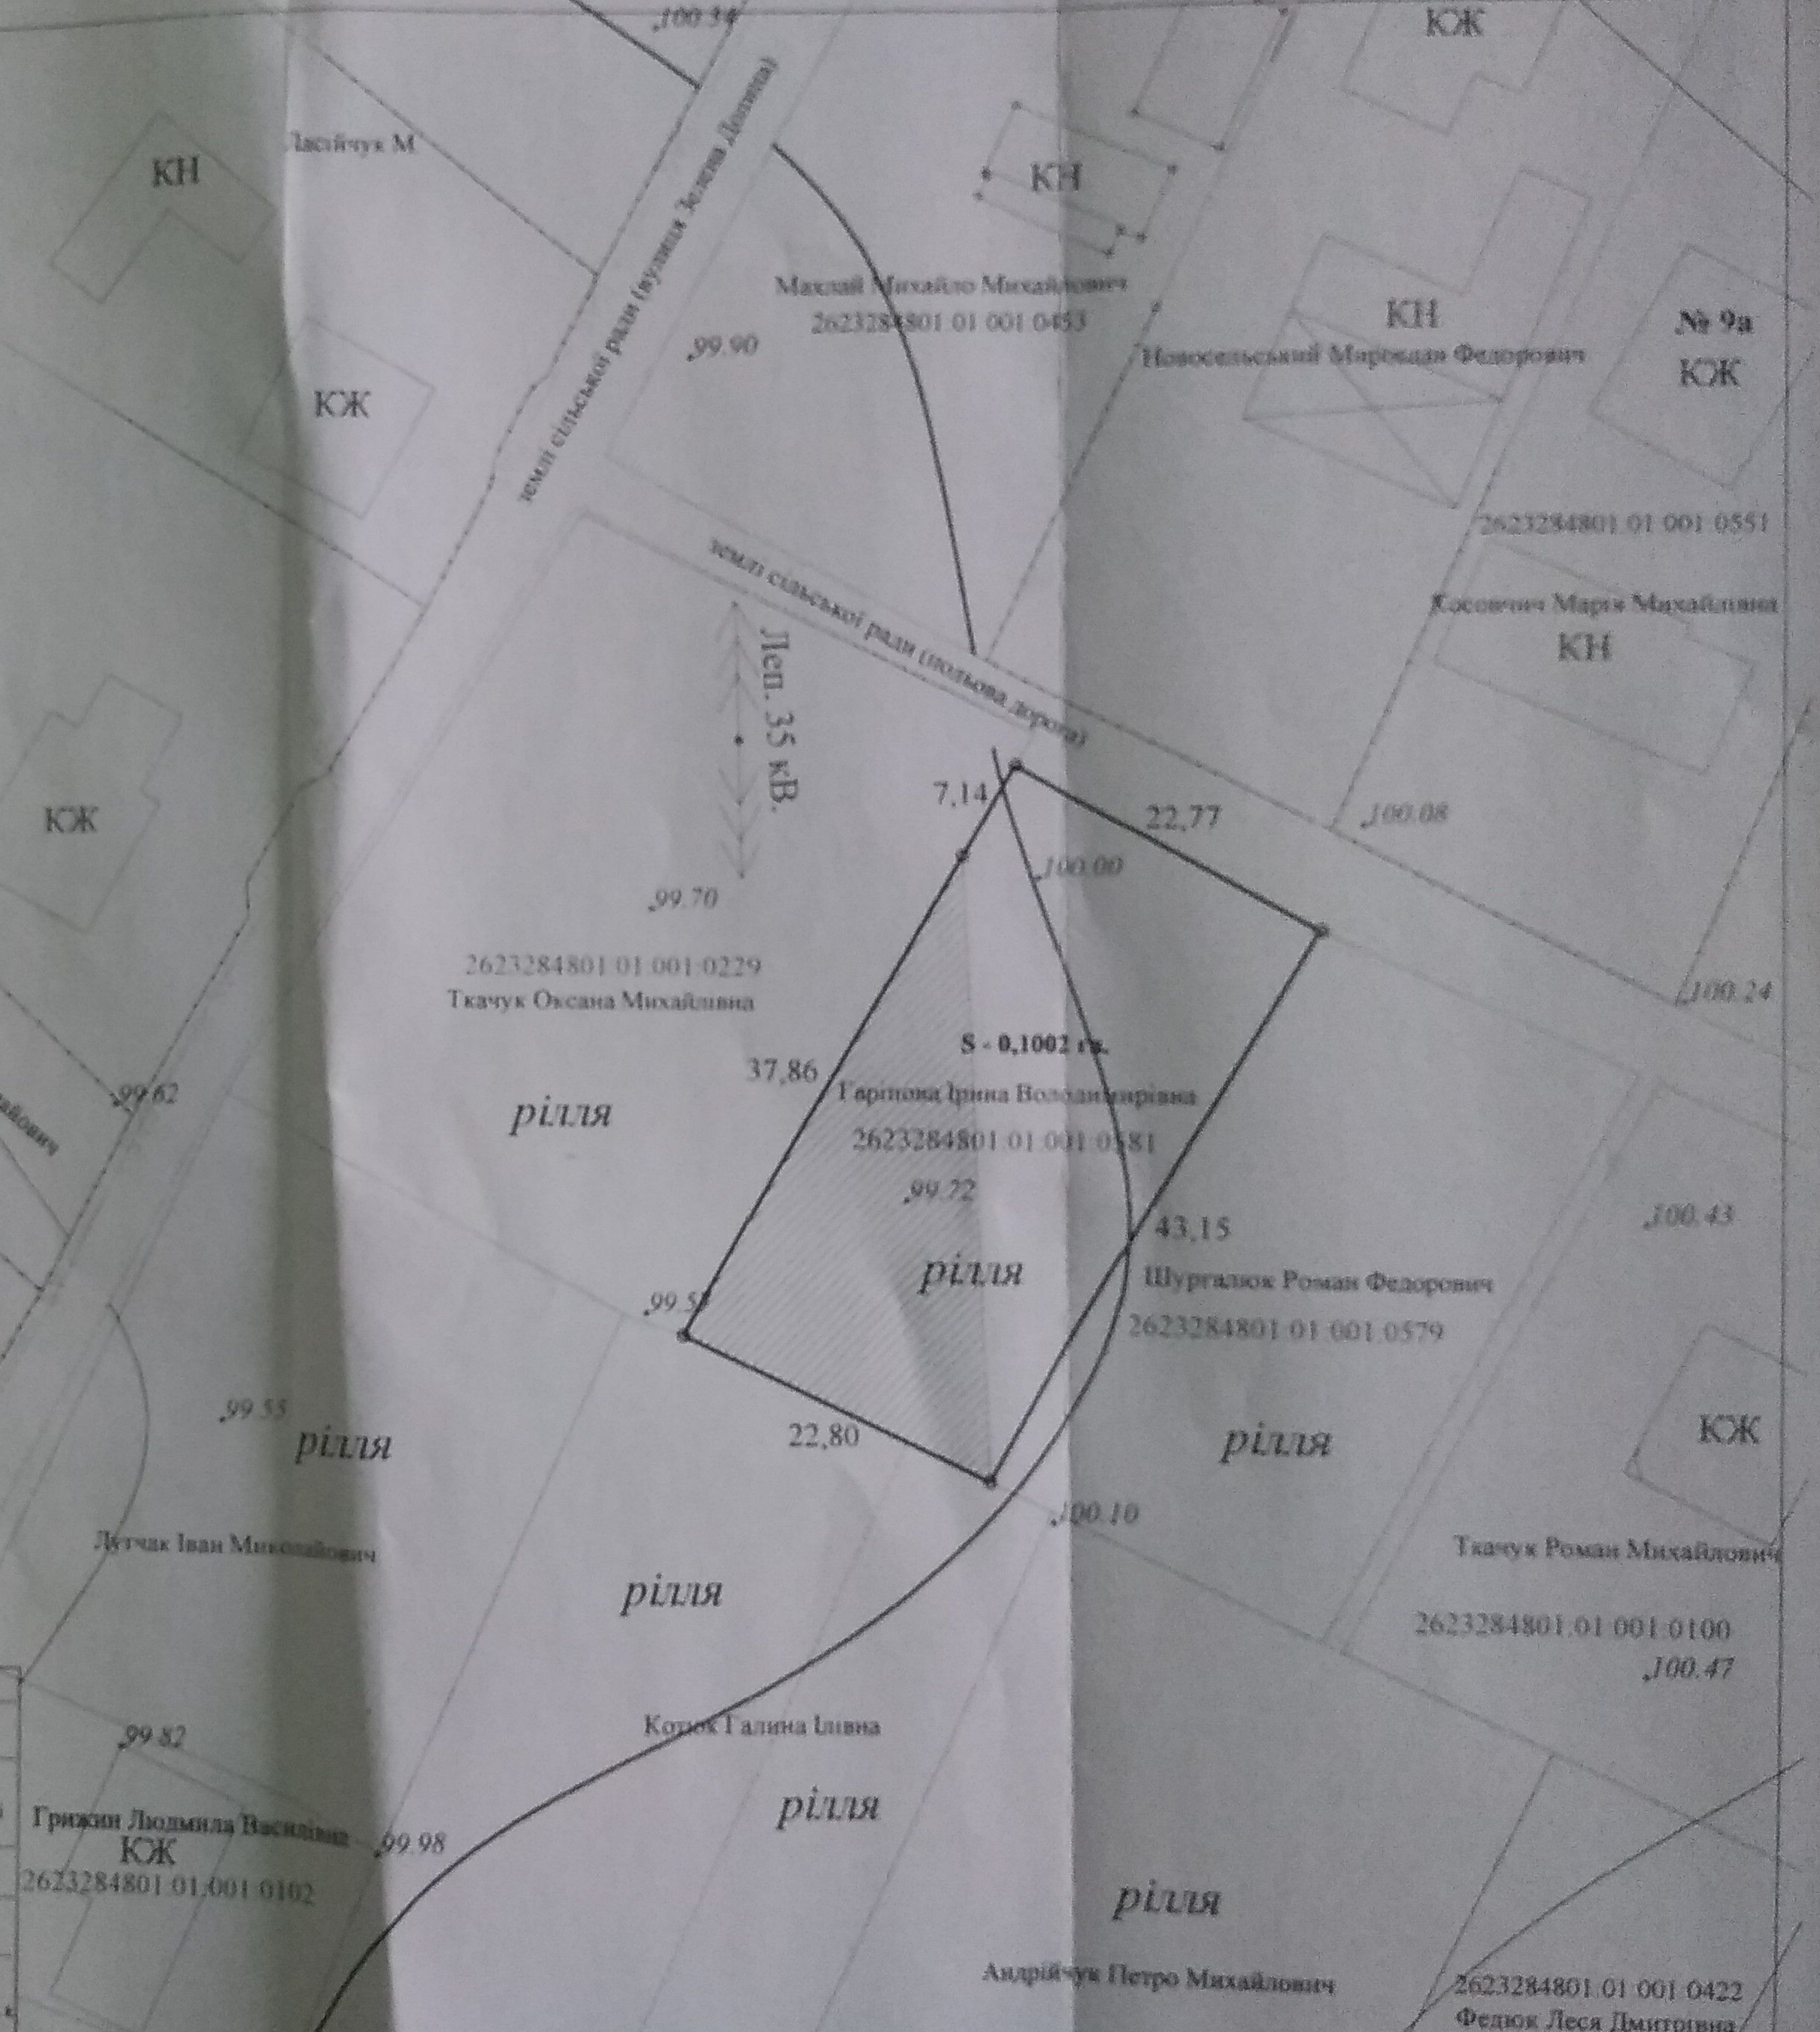

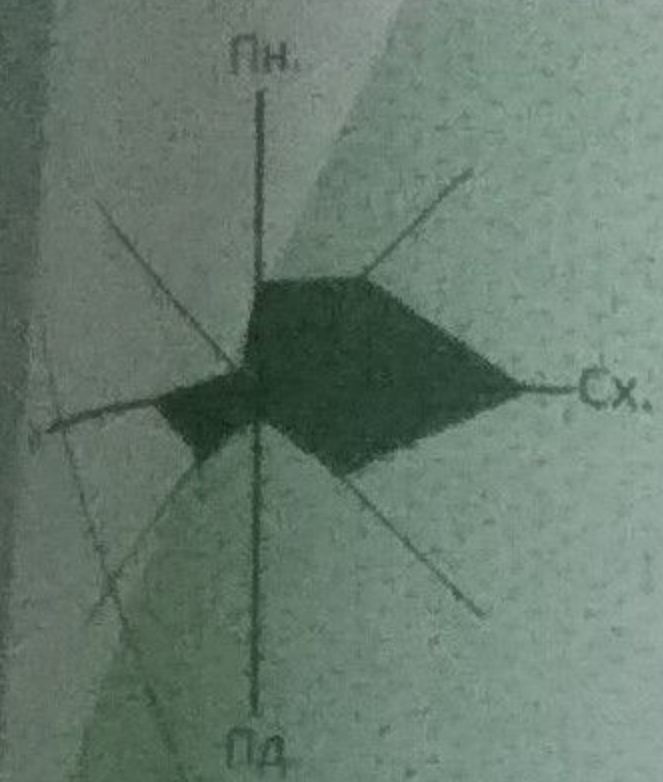


Погоджено містобудівною радою

Умовні позначення

Існуючі	Проектні	
		Зелена зона
		Існуюча ґрунтова дорога
		Межі ділянок згідно кадастру
		Будівлі
		Межа розроблення детального плану
		Охоронна зона ЛЕП 35 кВт
		Охоронна зона газопроводу
		Машрут руху пішоходів
		Напрямок руху транспортних засобів

Зм.	Лист	№ Док.	Підпис	Дата			
Керівник		М.Шевчук			Проект детального плану території в с. Нижній Вердїж по вул. Зелена Долина під будівництво житлового будинку Коломийського р-ну Івано-Франківської обл.		
ГАП		М.Шевчук			Детальний план території	Стадія	Лист
Виконав		А.Ганущак			Проектний план поєднаний з схемою планувальних обмежень та організацією руху транспорту та пішоходів М 1:500	ДПТ	Листів
						Приватний підприємець Шевчук М. О.	

Ситуаційна схема

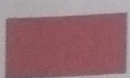

Розташування земельної ділянки

Зм.	Лист	№ Док.	Підпис	Дата	Проект детального плану території в с. Нижній Вербіж по вул. Зелена Долина під будівництво житлового будинку Коломийського р-ну Івано-Франківської обл.			
Керівник	М.Шевчук		<i>[Signature]</i>		Детальний план території	Ставля	Лист	Листів
ГАП	М.Шевчук		<i>[Signature]</i>			ДПТ		
Виконав	А.Ганцшак		<i>[Signature]</i>			Приватний підприємець Шевчук М. О.		